
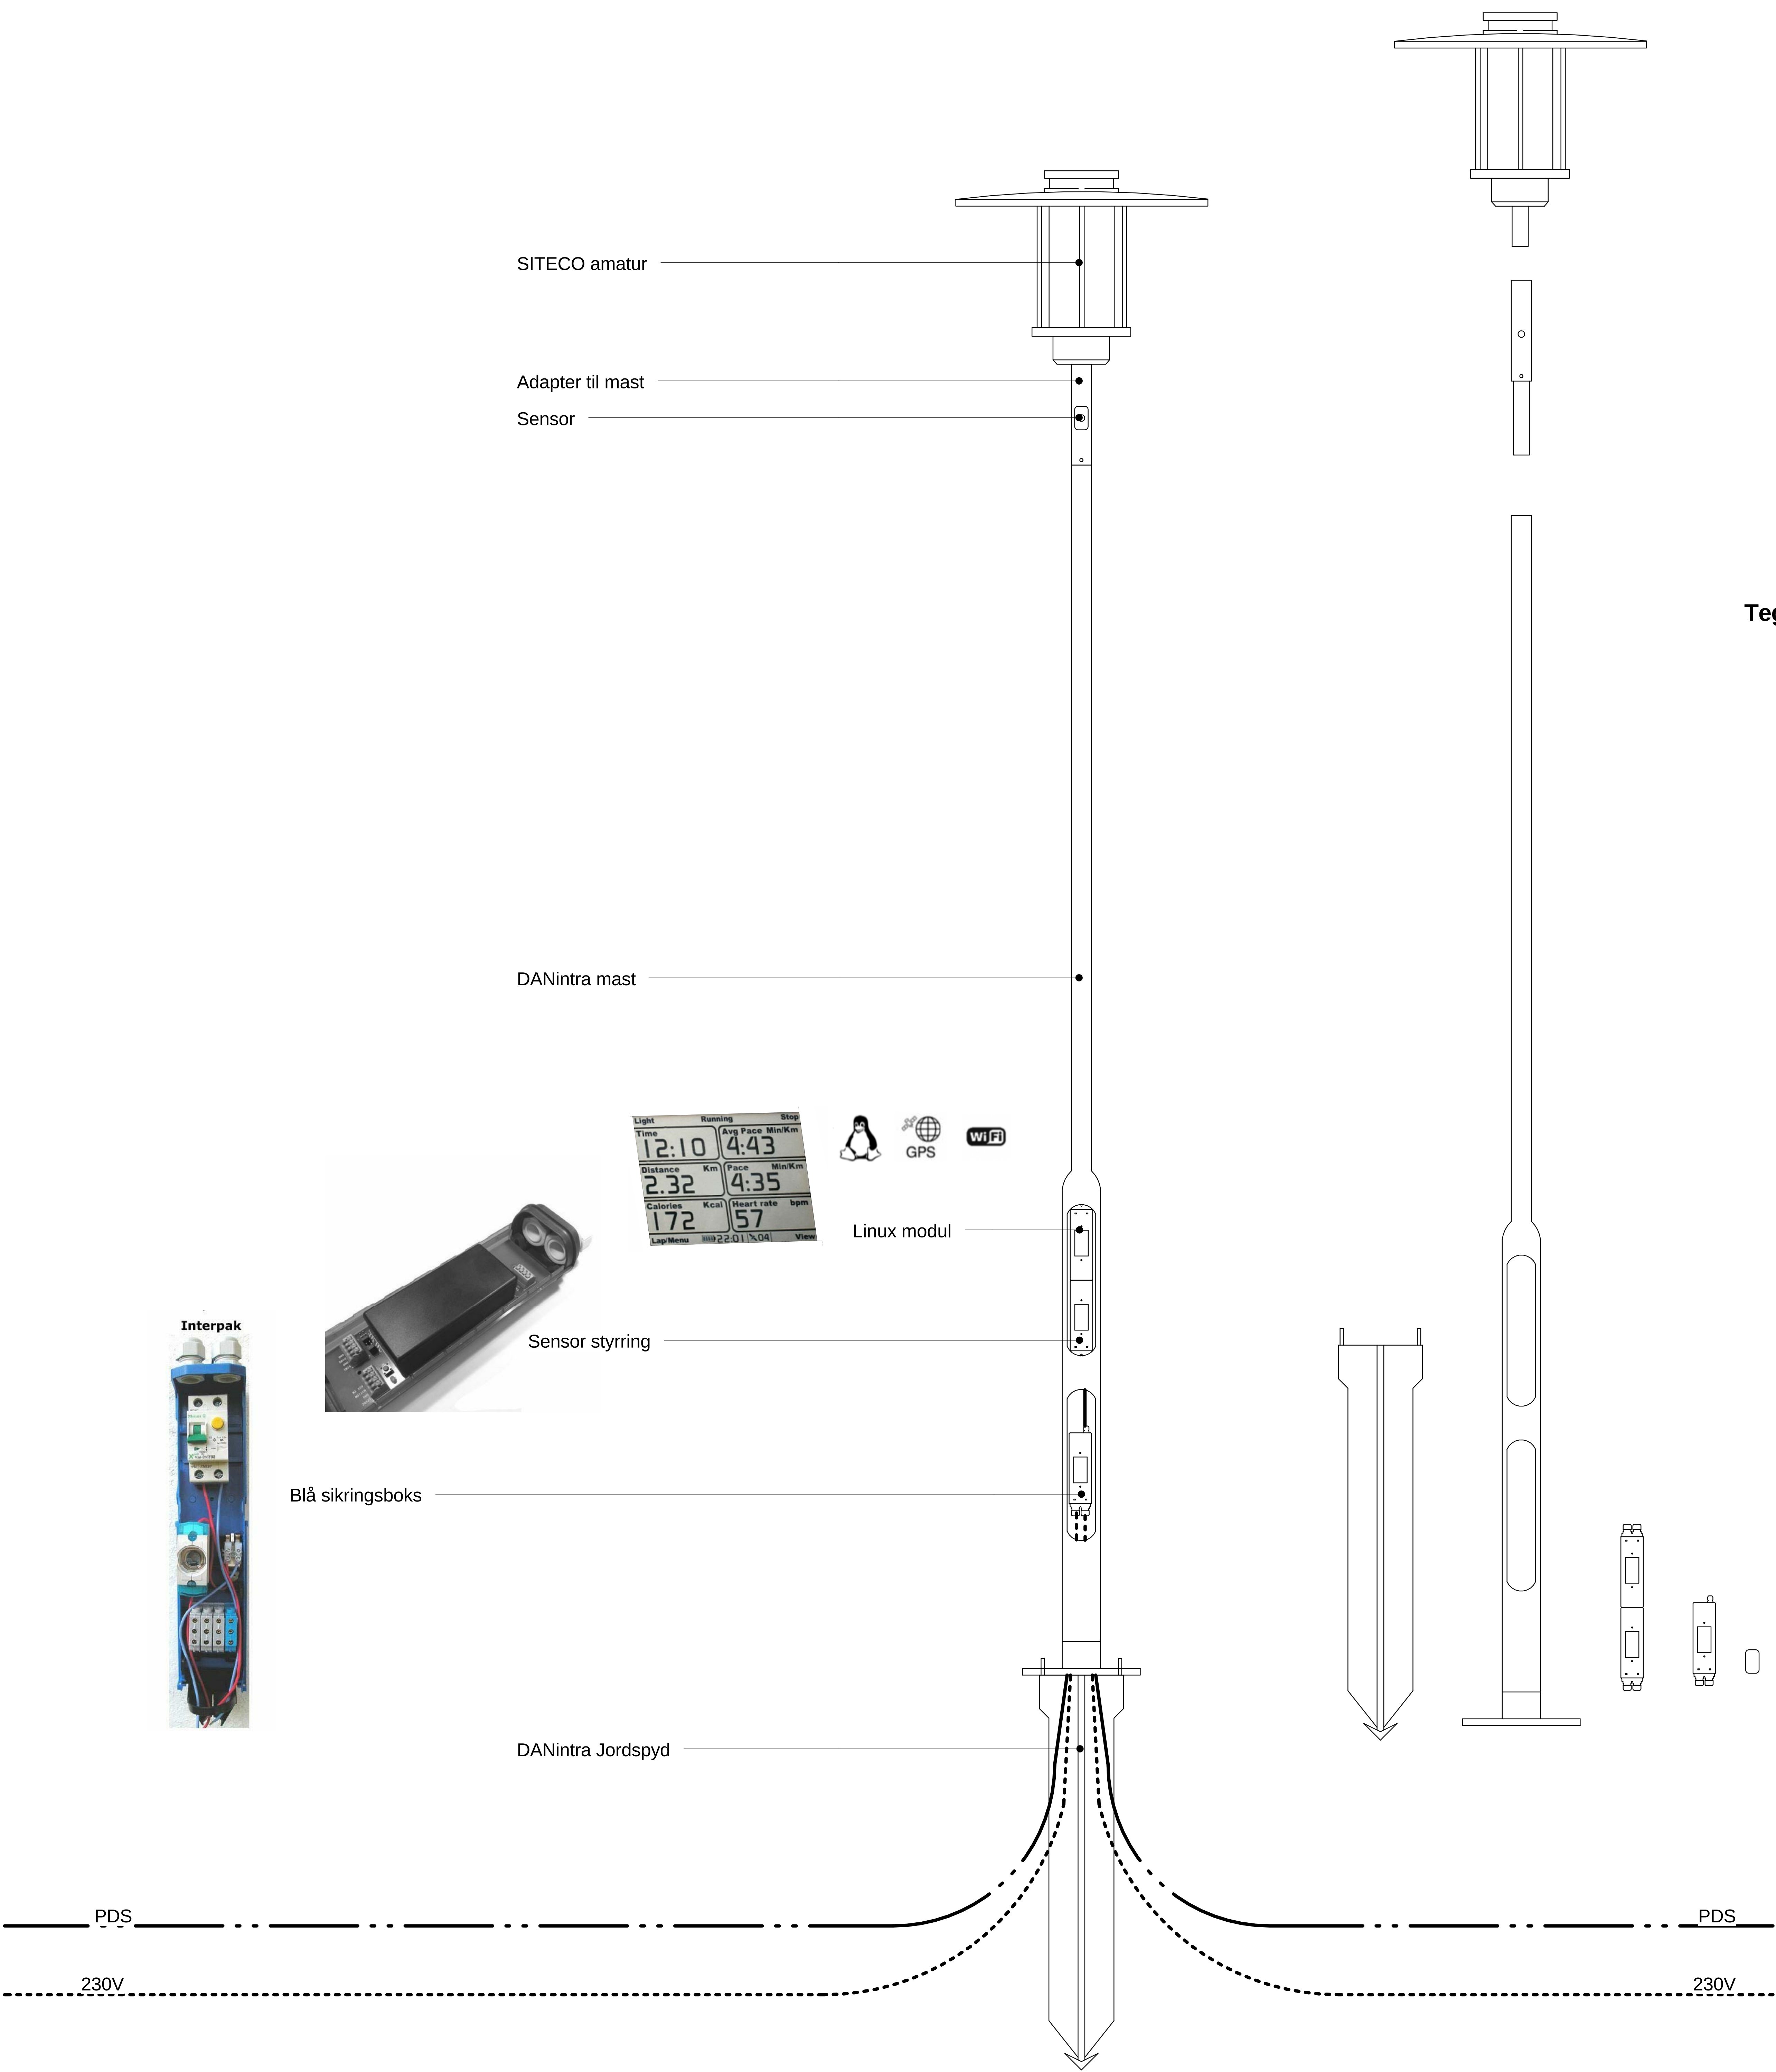


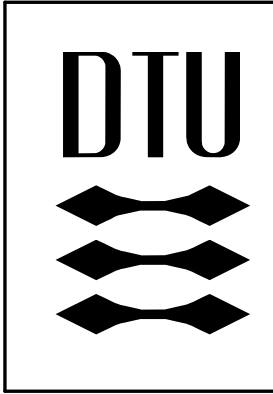

Tegning
1

Lygte
1 : 20

	Lokation Campus Bygning xxx Lygtepæl	Vers	Vers. dato	Side nr.	Næste Side nr.
		A	2014-09-10	1	1